


PLAN NIEUWE TOESTAND
WINDKRACHT

- AFBRAAK**
BLOK A (10 Woningen)
BLOK B (6 Appartementen)
BLOK C (14 Appartementen)
BLOK D (15 Appartementen)

- RENOVATIE**
BLOK E (6 Woningen)

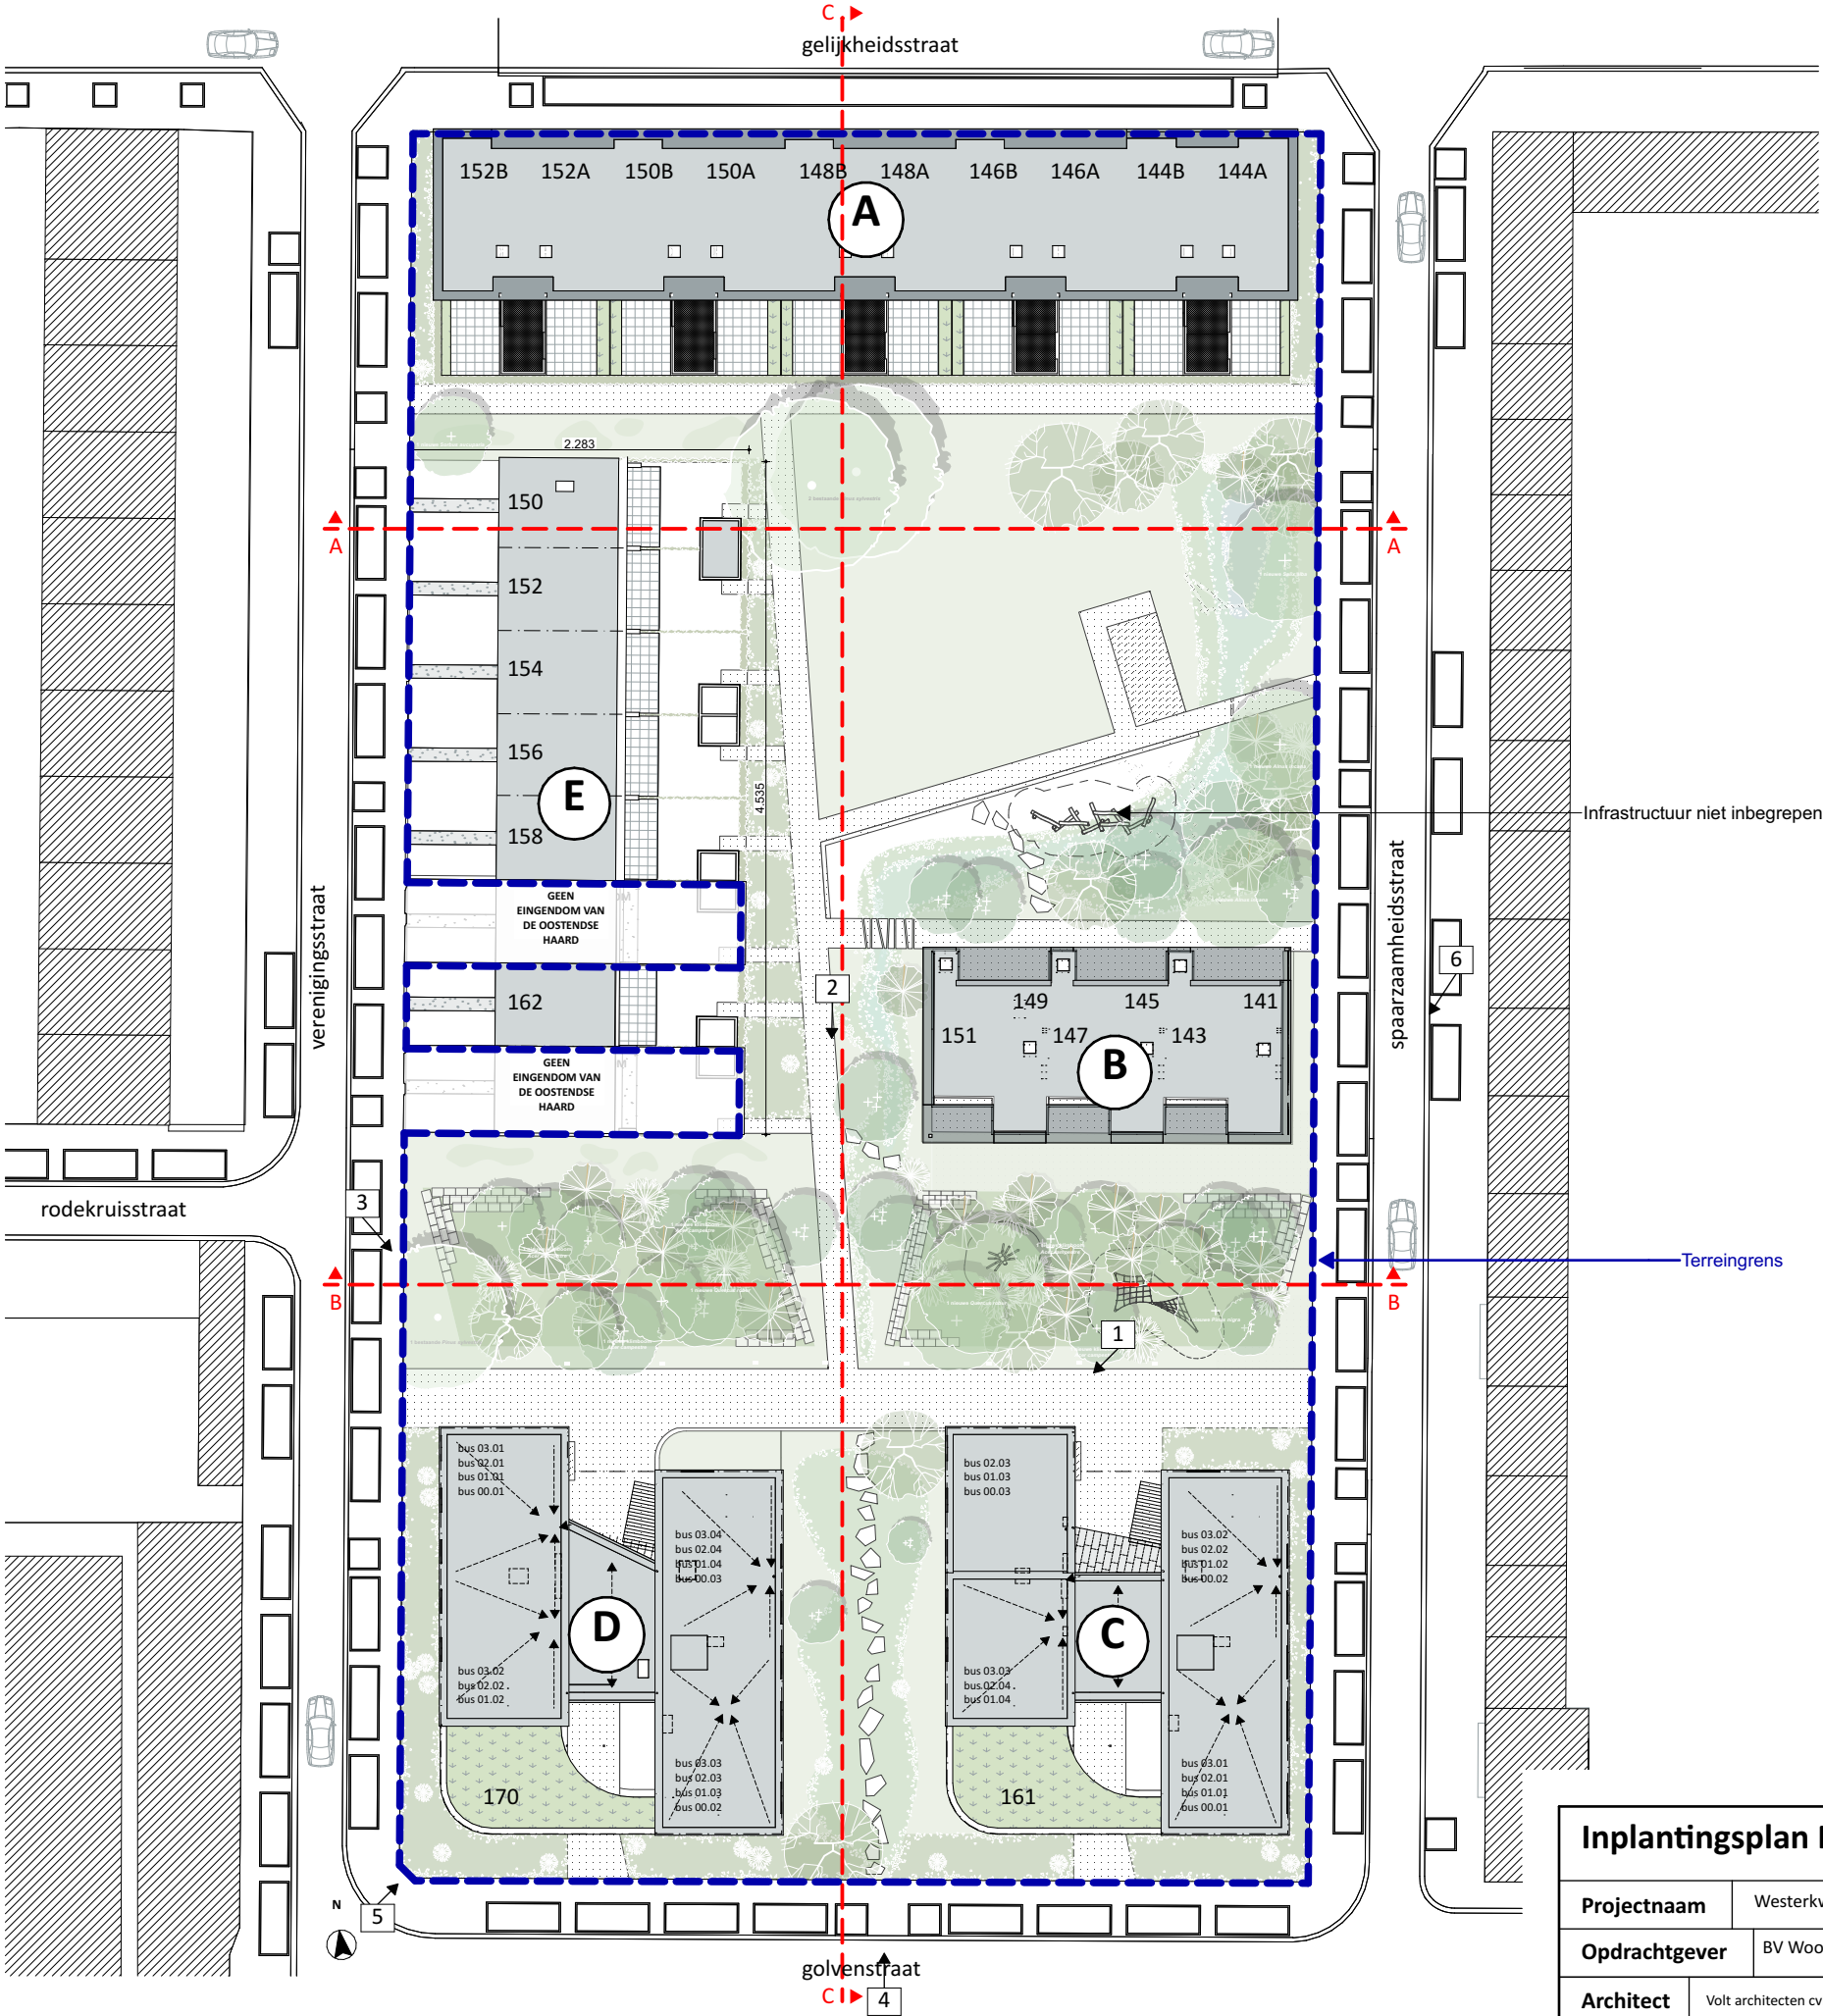

Inplantingsplan NT		VOLT
Projectnaam	Westerkwartier XL2 - Windkracht	
Opdrachtgever	BV Woonsprong - Seringenstraat 21A, oostende 8400	
Architect	Wolt architecten cvba Burggravenlaan 264 9000 Gent T: 09 219 00 74	2 / 7