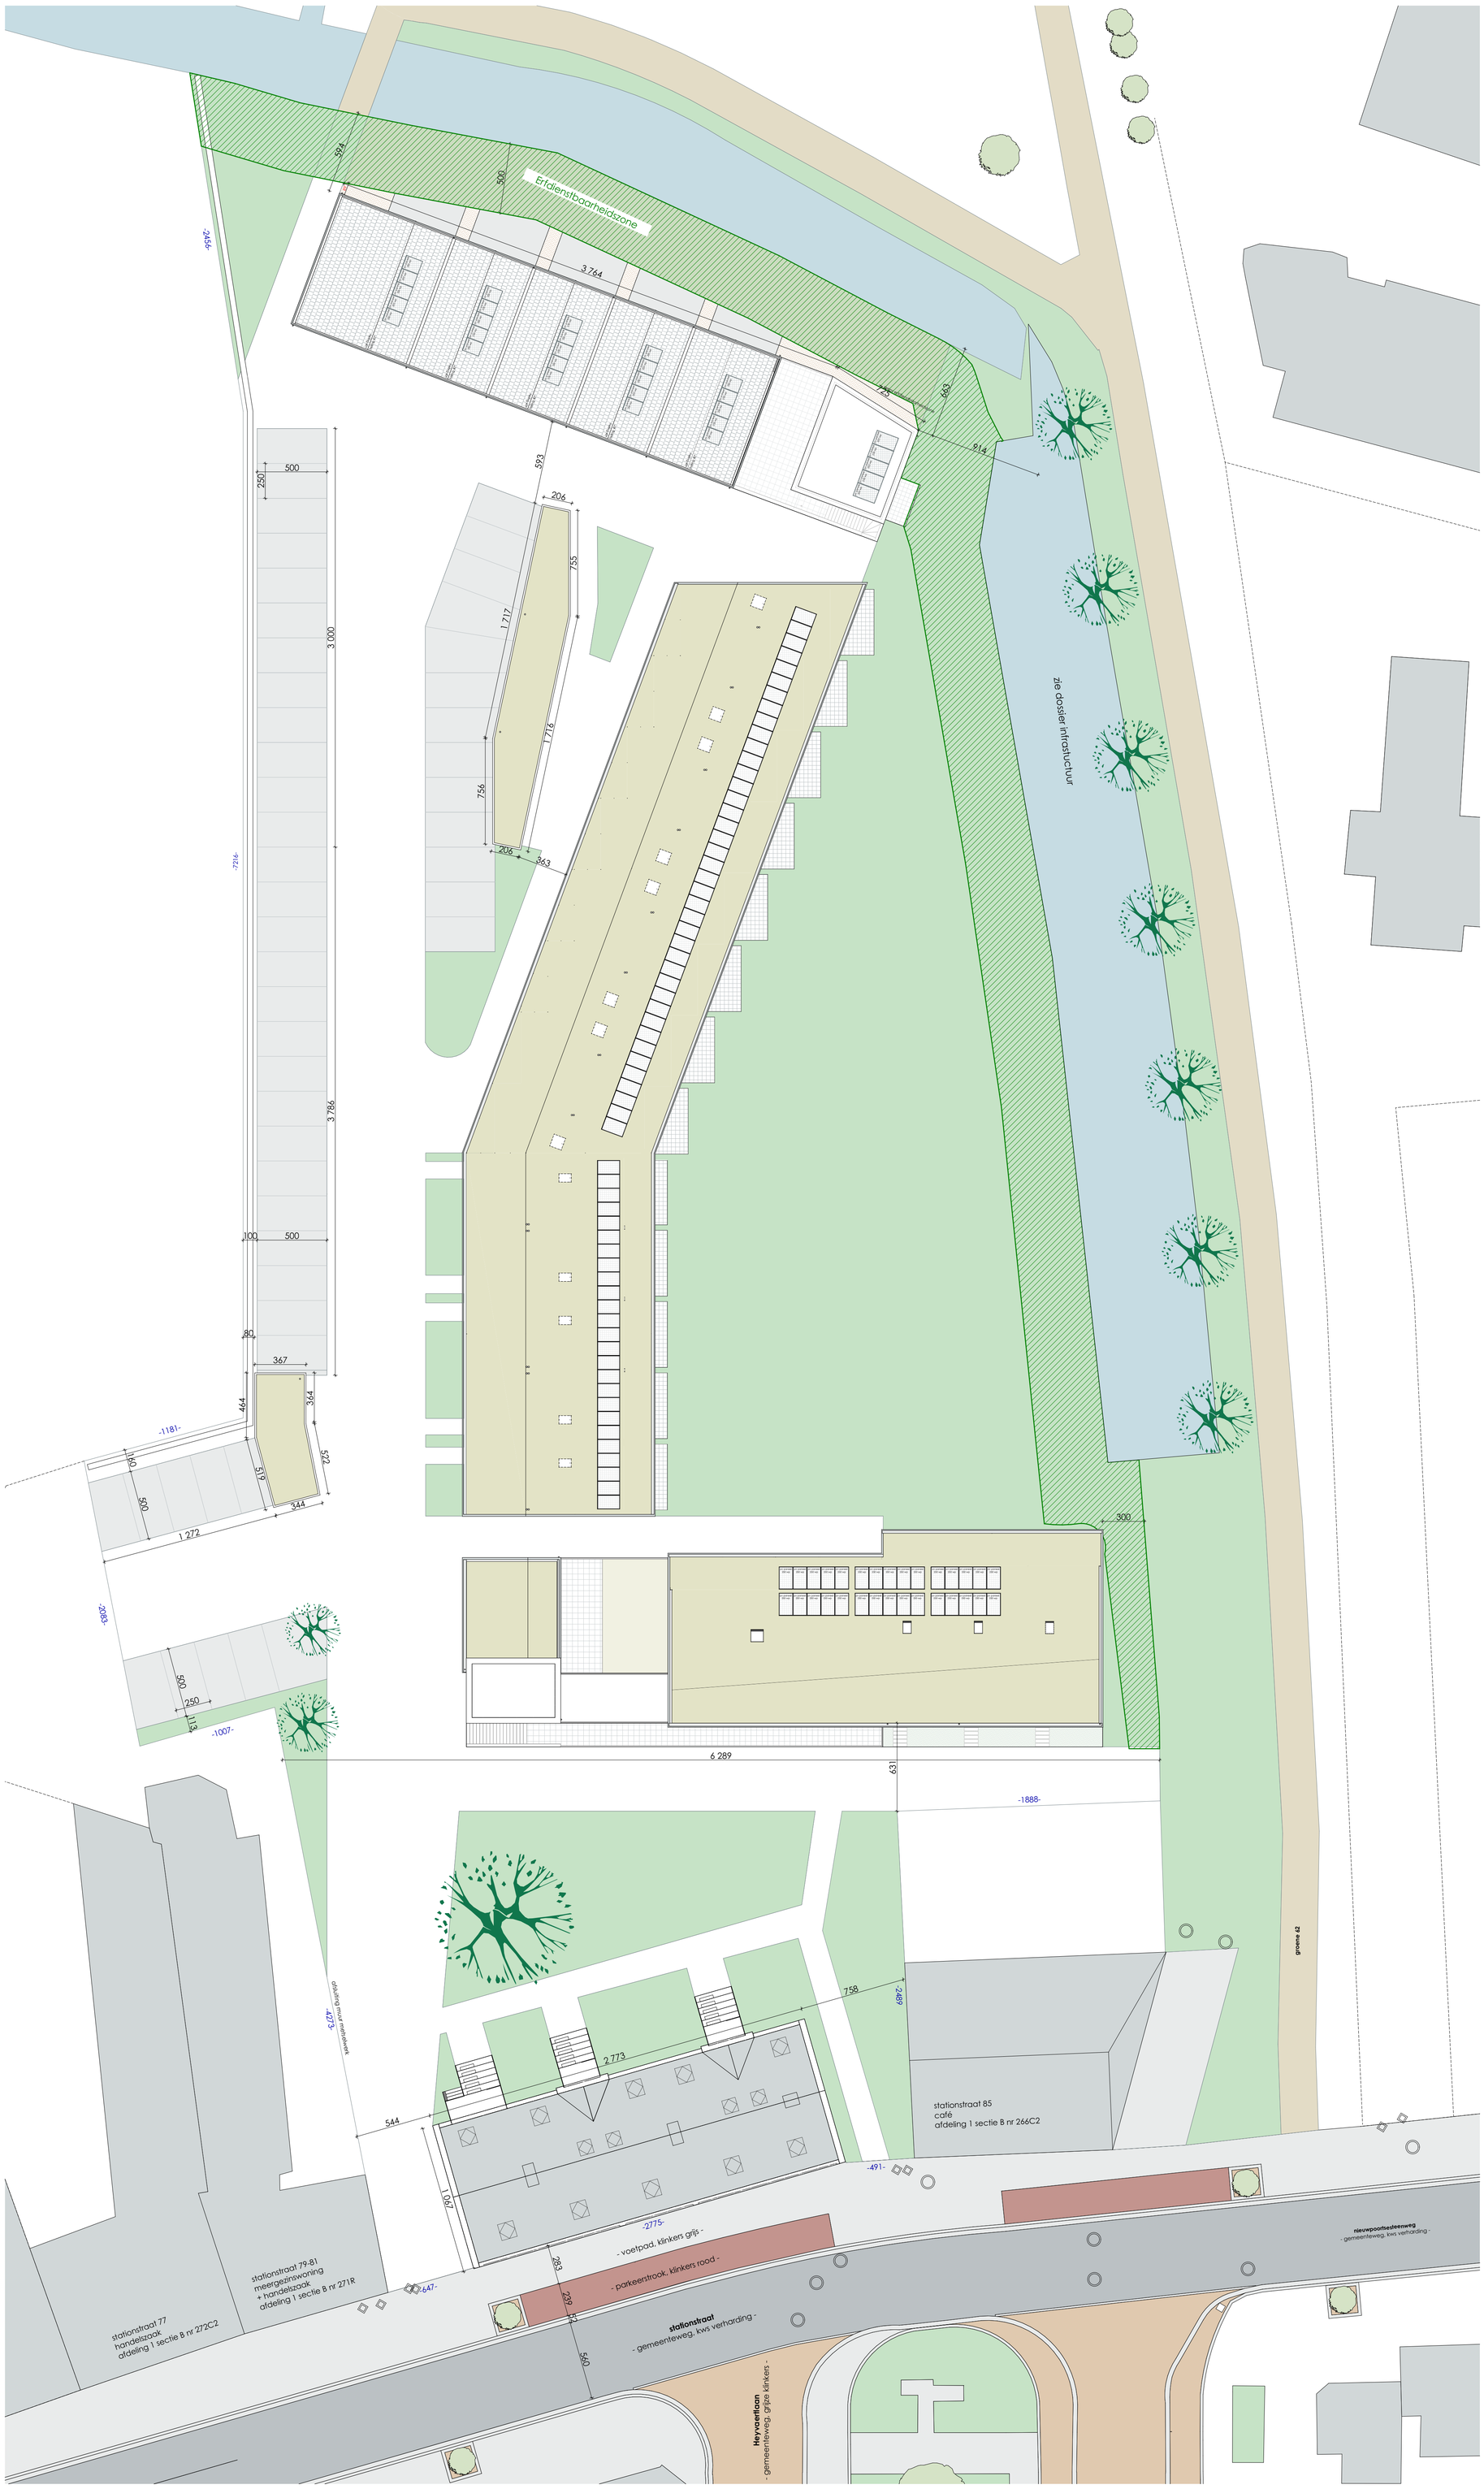

ampe.trybou architecten
vaartstraat 73
8460 oudenburg
tel 059 266 893
info@ampetrybou.be
www.ampetrybou.be

850
centrumparking

stationstraat 8470 Gistel
afdeling 1 sectie B nr 266B2, 266D2, 271V, 271T, 266A2, 271S

AANBESTEDING - INPLANTING

handtekeningen

opdrachtgever

Woonsprong
Seringenstraat 21a
8400 Oostende
t. 059 70 53 26

versie

001	01-06-2018	schetsontwerp
002	20-06-2018	schetsontwerp
003	26-11-2018	voorontwerp
004	09-12-2019	omgevingsvergunning
005	02-06-2020	omgevingsvergunning - wijzigingsverzoek
006	22-04-2021	definitief ontwerp
007	30-11-2021	uitvoeringsdossier
008	24-02-2022	basis aanbesteding
009	06-04-2022	aanbesteding
010	18-10-2024	aanbesteding 2

stabiliteit	technieken	veiligheidscoördinatie	epb-verslaggeving
studiebureau Vansteelandt Jan Van Eycklaan 2 8820 Torhout tel 050/211185	Stabitec Gulden-Vlieslaan 31a 8000 Brugge tel 050 67 68 30	Acovex steenstraat 12 8480 Ichtegem tel 050 22 22 03	Acovex steenstraat 12 8480 Ichtegem tel 050 22 22 03

niets van deze tekeningen mag worden gekopieerd, vermenigvuldigd of uitgevoerd zonder voorafgaandelijke schriftelijke toestemming van de architect.
alle maten dienen voorafgaandelijk uitvoering gecontroleerd te worden.