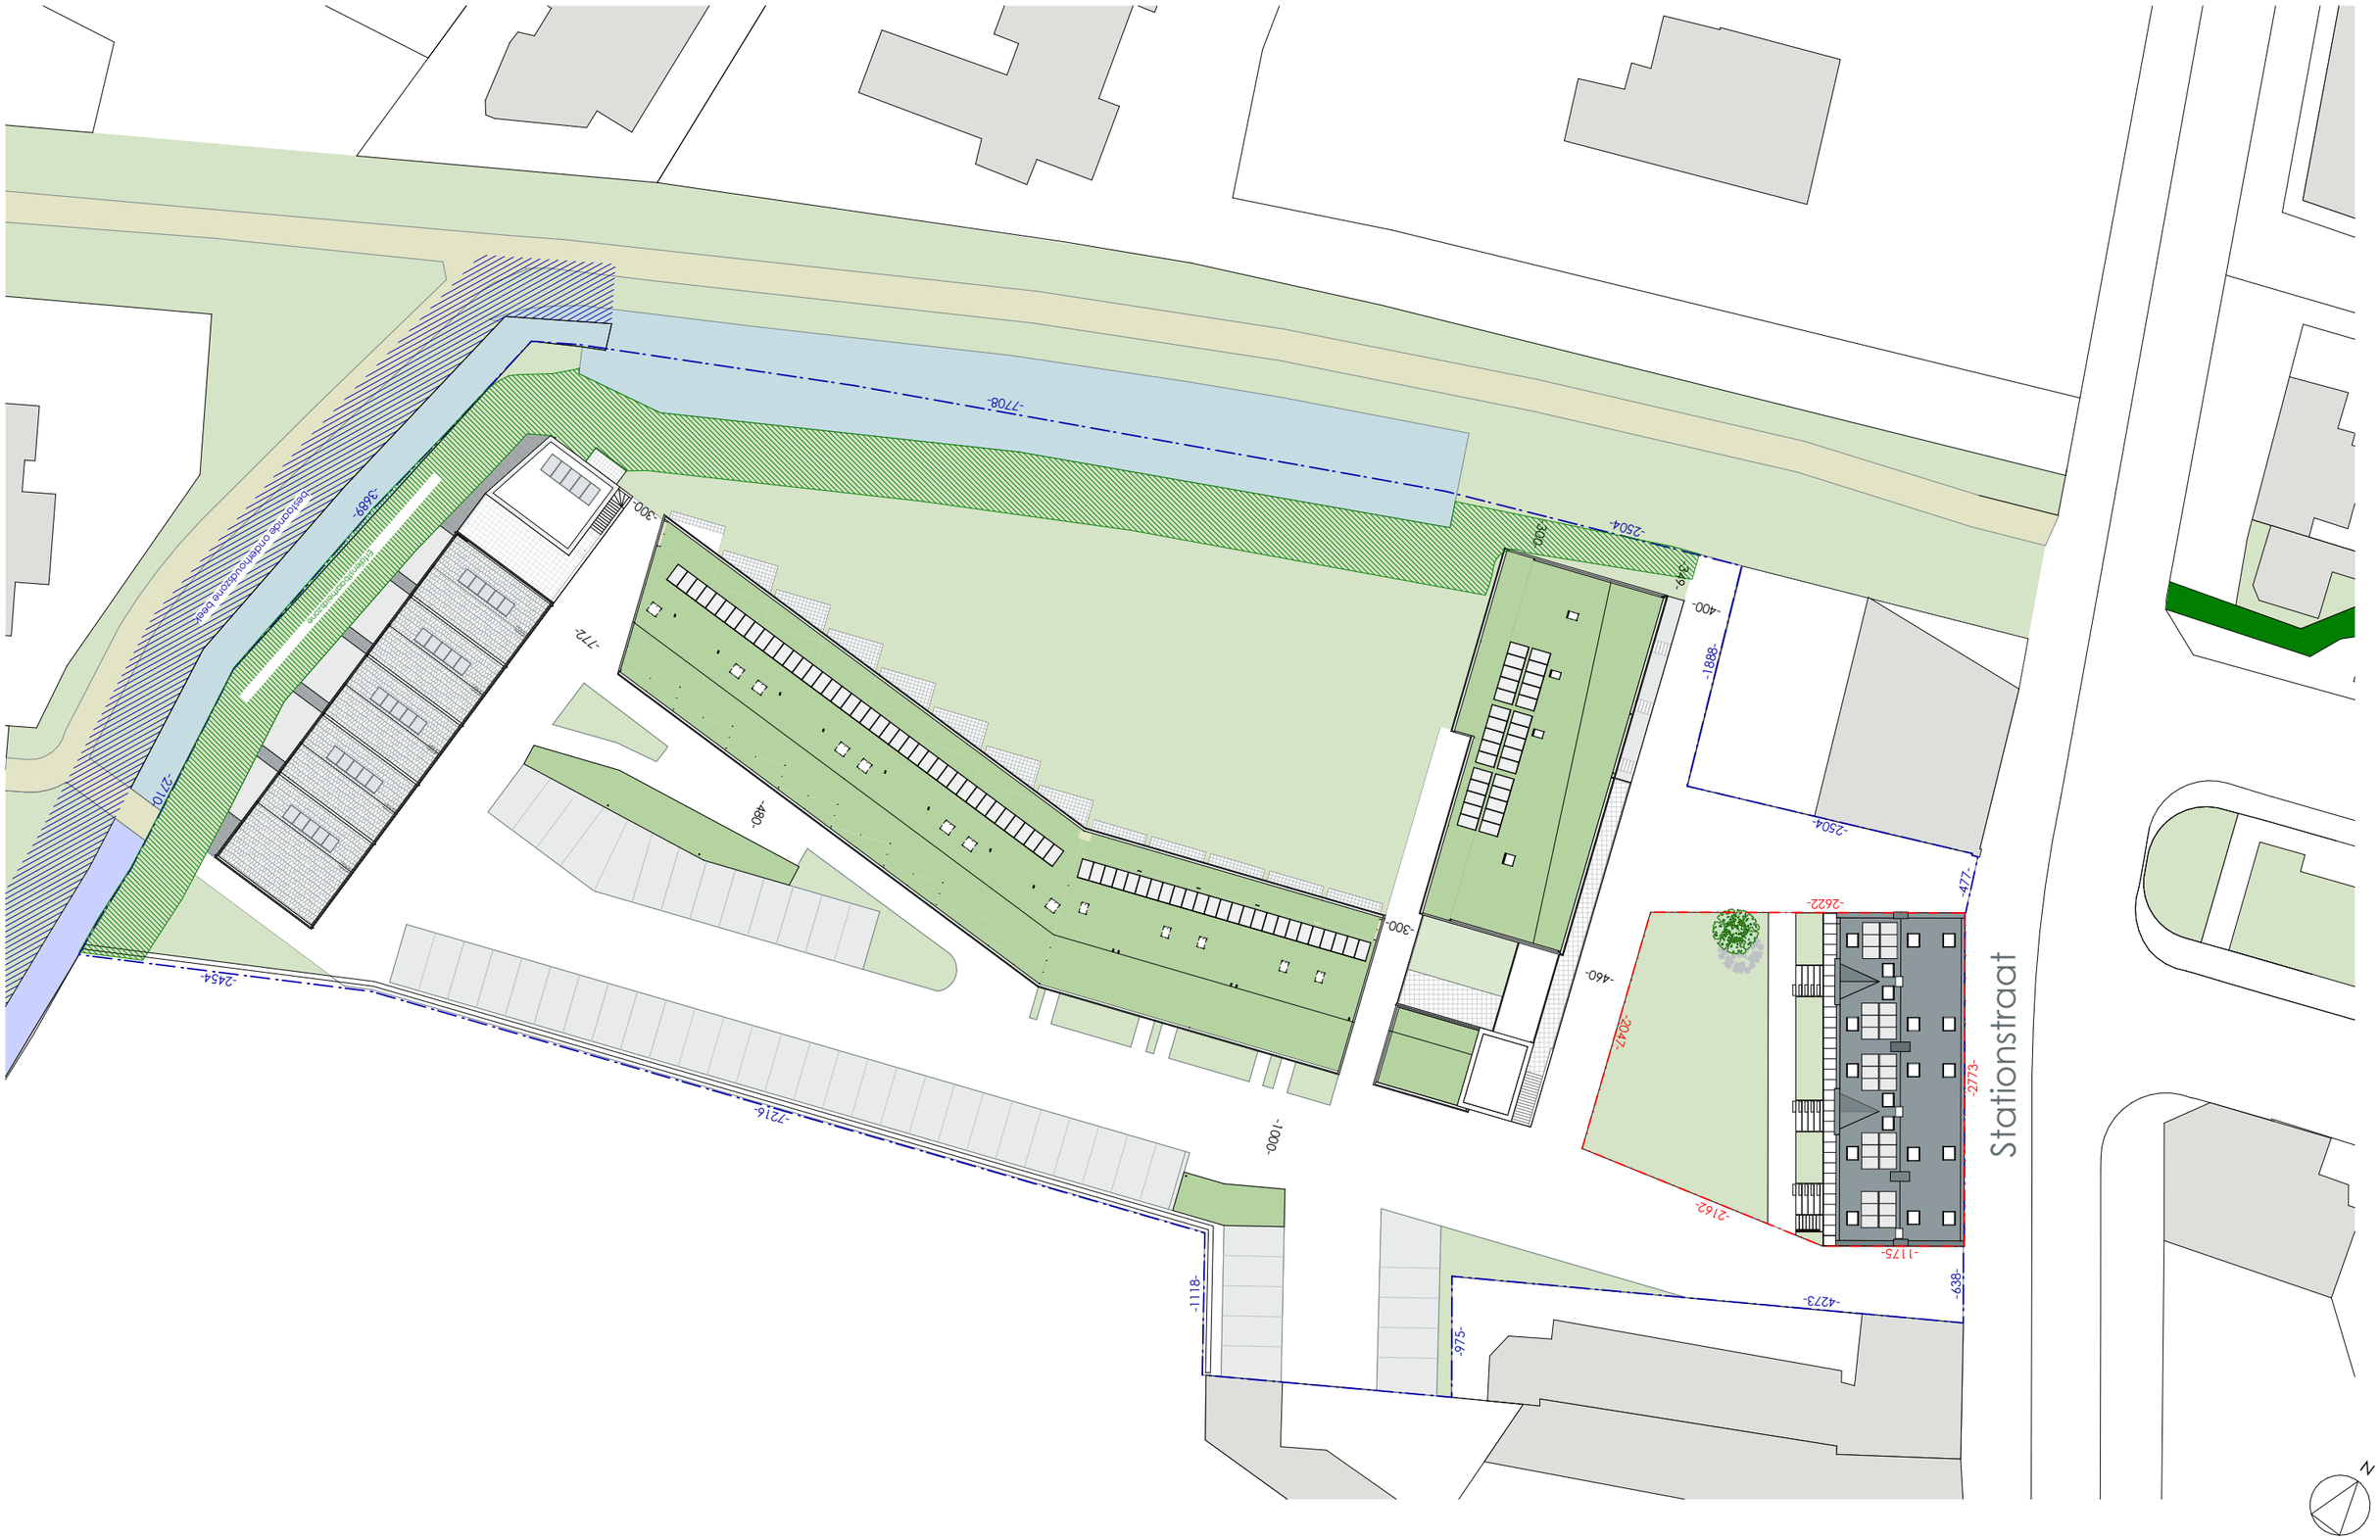


ampe.trybou architecten 850 Centrumparking - Rijkswachtkazerne 1:500 9/04/2025