
Inplantingsplan 1/500

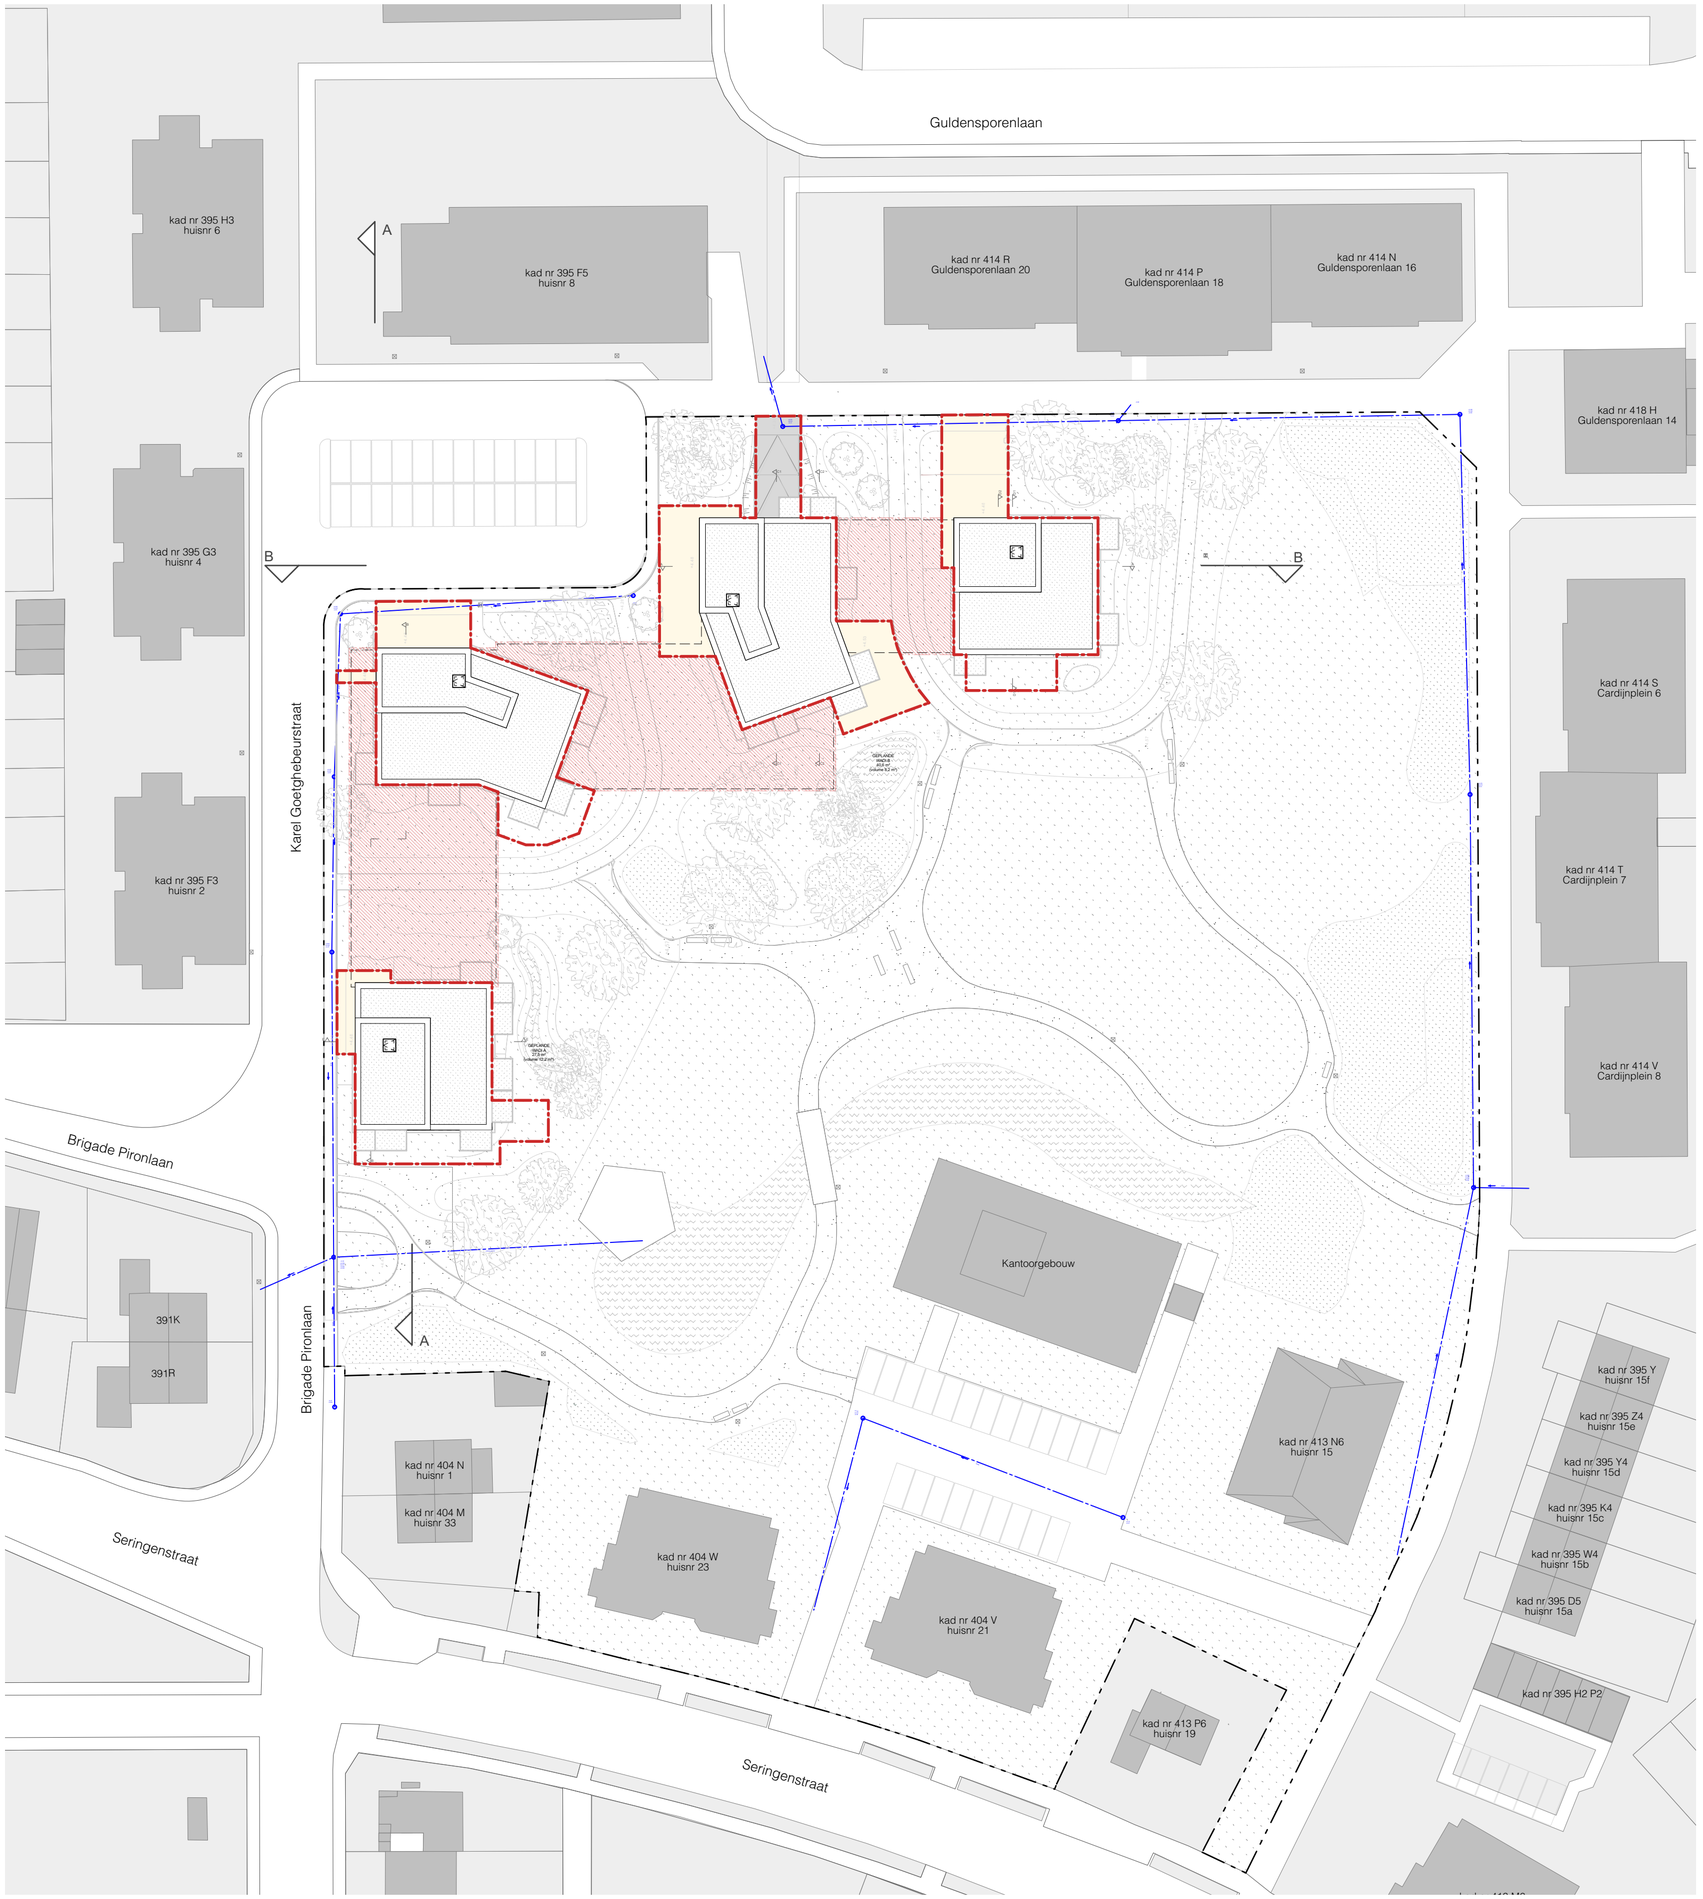

LEGENDE INPLANTING

- PERCEEL
- VOORGESTELDE ROOILIJN
  Het niet bebouwde terrein wordt na oplevering aan de stad overgedragen (precieze afbakening in overleg)
- RECHT VAN ONDERBOUW ONDER OPENBAAR DOMEIN
- NIEUWE INHEEMSE BOOM
- BESTAANDE BOOM
- BESTAANDE WADI
- GRAS
- GELE GRINDPADEN
- BRANDWEG
- VLOERAFWERKING IN GEEL GETINTE BETON IDENTIEK ALS BESTAANDE PADEN

Bouwen van 63 sociale woningen, een gemeenschapslokaal en een ondergrondse parking

Oostende

Afdeling 3 deel van sectie C nr 395 E5

OOSTENDE Karel Goetghebeurstraat 1, 3, 5 en 7

BOUWHEER	WOONSPRONG	SERINGENSTRAAT 21A 8400 OOSTENDE TEL 059 70 53 26
ARCHITECTEN	BOB361 ARCHITECTS	POINCARELAAN 29 1000 BRUSSEL TEL 02 511 07 91
INGENIEUR STABILITEIT	MOUTON	VOSKENSLAAN 171 9000 GENT TEL 09 221 49 65
INGENIEUR TECHNIEKEN	SWECO BELGIUM	ARENBERGSTRAAT 13, bus 1 1000 BRUSSEL TEL 02 383 06 40
EPB	DOBBELAERE	PARKLAAN 75 8450 BREDENE TEL 059 43 03 22

Nr.
AB_00
PAGINA
1

Datum
01-12-2025

INDEX	A	B	C	D	E
F	G	H	I	J	K	L	M
N	O	P	Q	R	S	T	U

Blok 1
R+6
20 app.

Blok 2
R+4
19 app.

Blok 3
R+4
16 app.

Blok 4
R+2
8 app.

AANBESTEDINGSDOSSIER

Plantitel
inplantingsplan

Schaal
1:500