


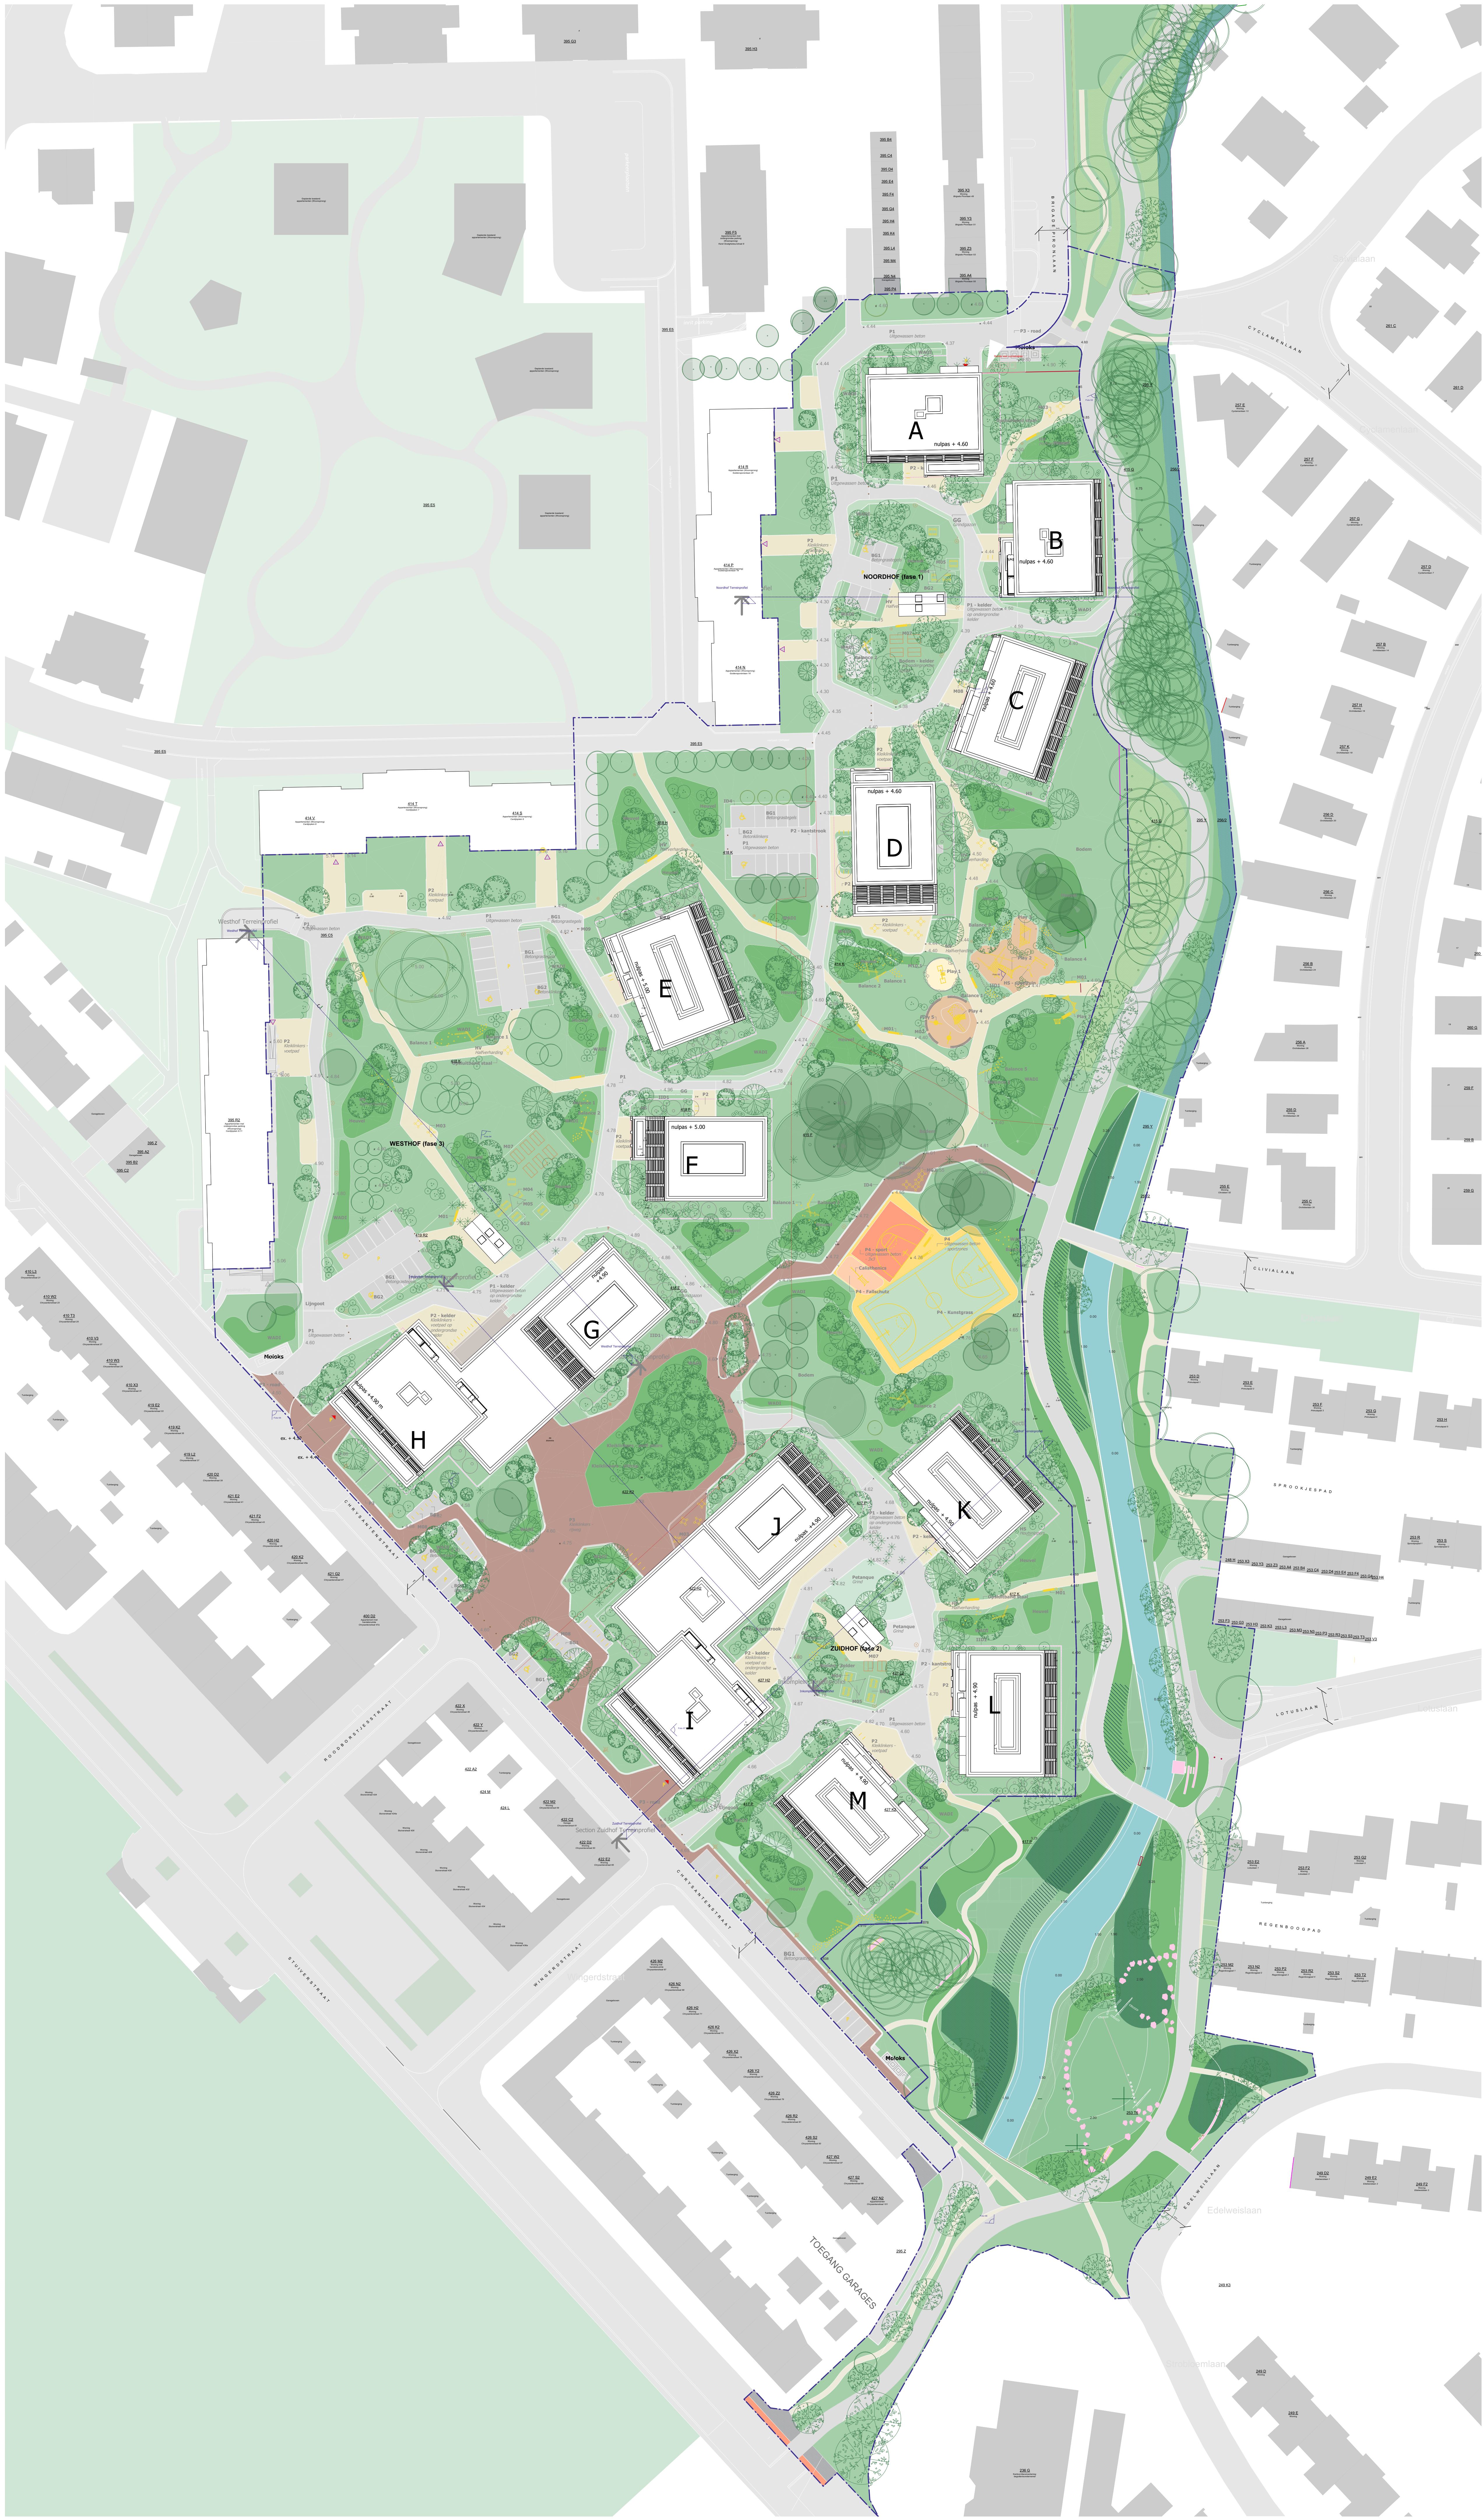

Opdracht

Projectgegevens

Oostende Nieuwe Stad
Chrysantenstraat 30, 8400 Oostende

Woonsprong
Simpsonstraat 21A
8400 Oostende
Wonen in Vlaanderen
Havenlaan 88 bus 40
1000 Brussel

BRUT
BRUT architecture and urban design
Molucoplen 8
1070 Brussel

C.F. Møller
C.F. Møller Denmark AS
Zilverweg 30B
2000 Copenhagen, Denmark

ARA Atelier Ruimtelijk Advies
Orchestrade 100
2000 Antwerpen

M-gineers (vroeger Macobo-Stabo)
Industrieweg 45
3000 Tienen

Vergunning

ONS_Gecombineerd plan
BA_ONS1_I_N_01_Overzichtsplan

Schaal 1:500

Tel: +32 3 456 57 37
Email: info@brut.be
Contactpersoon: Nico De Cock

Tel: +32 2 450 99 00
Email: info@brut.be
Contactpersoon: Nico De Cock

Tel: +45 3338 7844
Email: info@moller.com
Contactpersoon: Nilsa Aalhoer

Tel: +32 3 456 57 37
Contact: Johan Smets
Email: johan.smets@aradvis.be

Tel: +32 16 50 81 00
Contact: ingénieur architect: Steve De Bontinghe
Email: steve@macobo-stabo.be
Contact: ingénieur architect: Miché Wassink
Email: miché@macobo-stabo.be

Tel: +32 3 456 57 37
Email: info@brut.be
Contactpersoon: Nico De Cock

Tel: +45 3338 7844
Email: info@moller.com
Contactpersoon: Nilsa Aalhoer

Tel: +32 3 456 57 37
Contact: Johan Smets
Email: johan.smets@aradvis.be

Tel: +32 16 50 81 00
Contact: ingénieur architect: Steve De Bontinghe
Email: steve@macobo-stabo.be
Contact: ingénieur architect: Miché Wassink
Email: miché@macobo-stabo.be

CF MØLLER
ARCHITECTS

Brut