


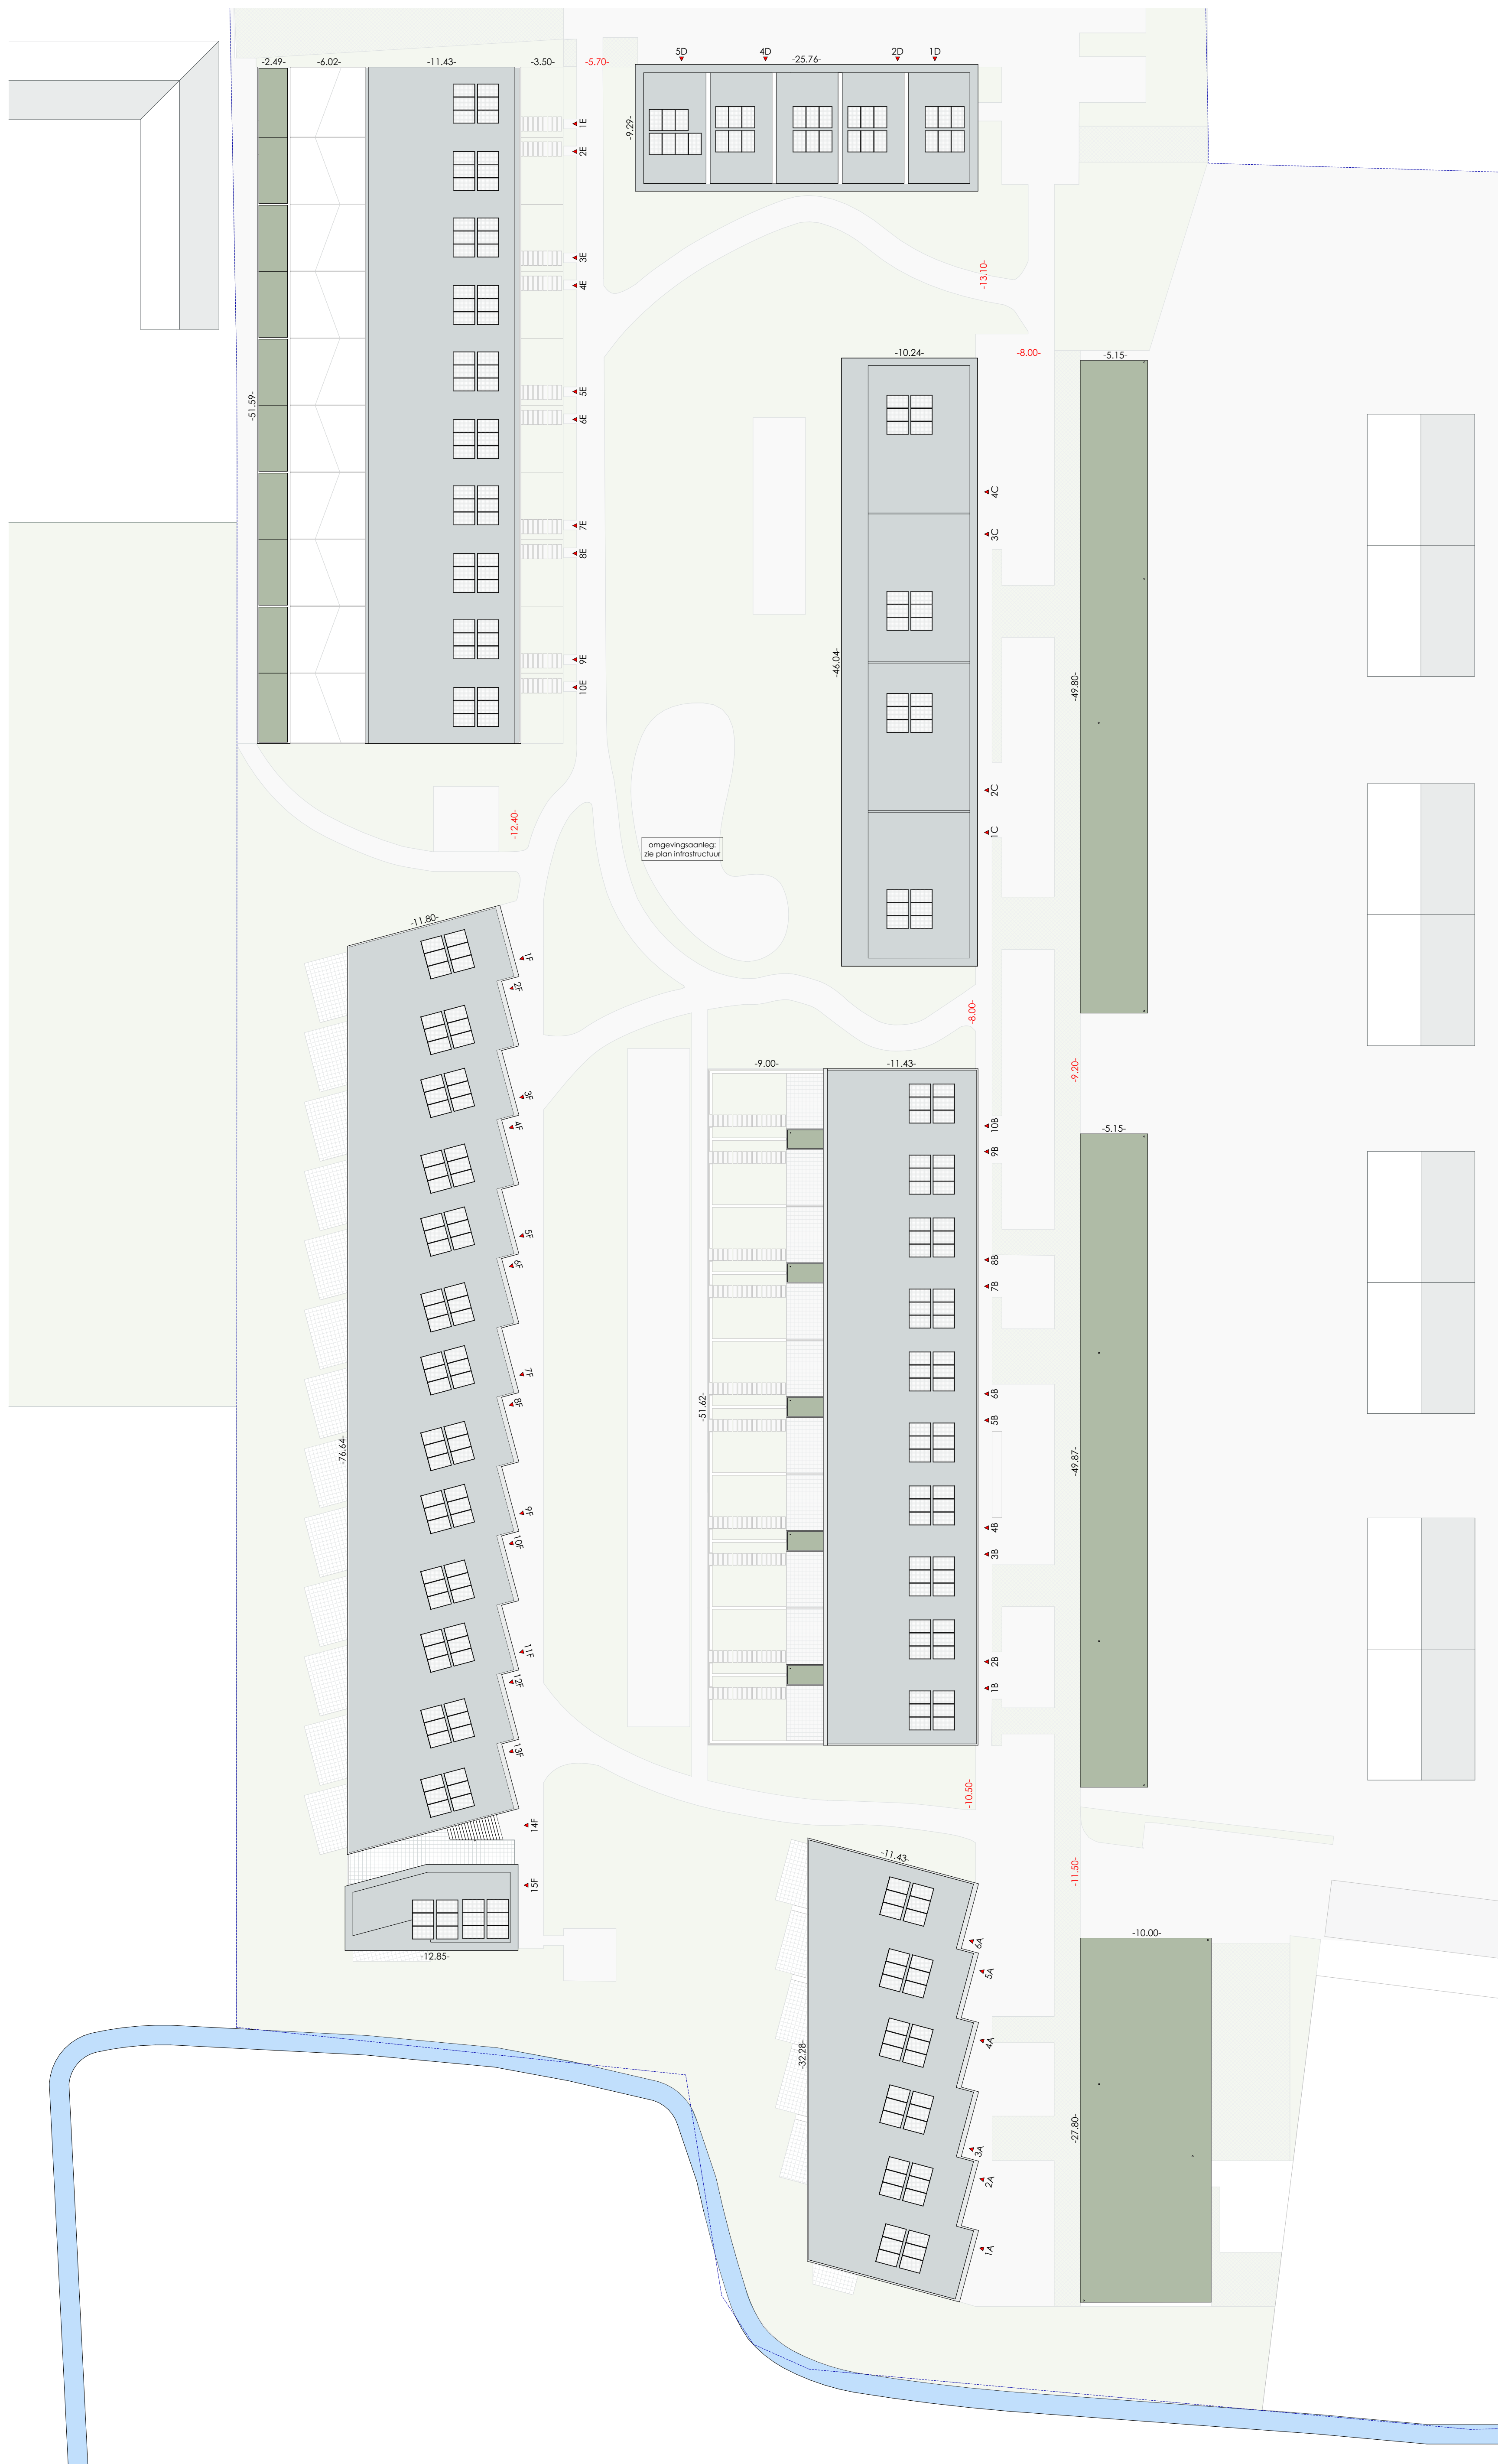

Schema inplanting 1/1000



ampe.trybou architecten
vaartstraat 73
8460 oudenburg
tel 059 266 893
info@ampetrybou.be
www.ampetrybou.be

837
Zuidstraat

Zuidstraat
afdeling 4 sectie B nr 420 421

AANBESTEDING - INPLANTING

plan 1/1 - inplantingsplan
1:250, 1:1000

opdrachtgever

Woonwel
Lijndraaiersstraat 13, Oostende 8400
059/279843

handtekeningen

versie	
001	23-02-2018 schetsontwerp
002	06-03-2018 voorontwerp
003	19-03-2018 voorontwerp
004	20-09-2019 omgevingsvergunning
005	27-08-2020 definitief ontwerp
006	18-10-2021 aanbesteding

stabiteil	technieken	veiligheidscoördinatie	epb-verslaggeving
Stabitec bvba Gulden - Vlieslaan 31a 8000 Brugge t. 050 67 68 30	Stabitec bvba Gulden - Vlieslaan 31a 8000 Brugge t. 050 67 68 30	Acovex Steenstraat 12 8480 Ichtegem	Acovex Steenstraat 12 8480 Ichtegem

niets van deze tekeningen mag worden gekopieerd, vernieuigd of uitgevoerd zonder voorafgaande schriftelijke toestemming van de architect, alle maten dienen voorafgaandelijk uitvoering gecontroleerd te worden.